


名古屋BOTTOM LINE照明基本仕込図

更新日:2024/04/01

Smoke  
下手側より噴出  
スプリッター/下手袖に4口  
下手奥に仮設直電源有

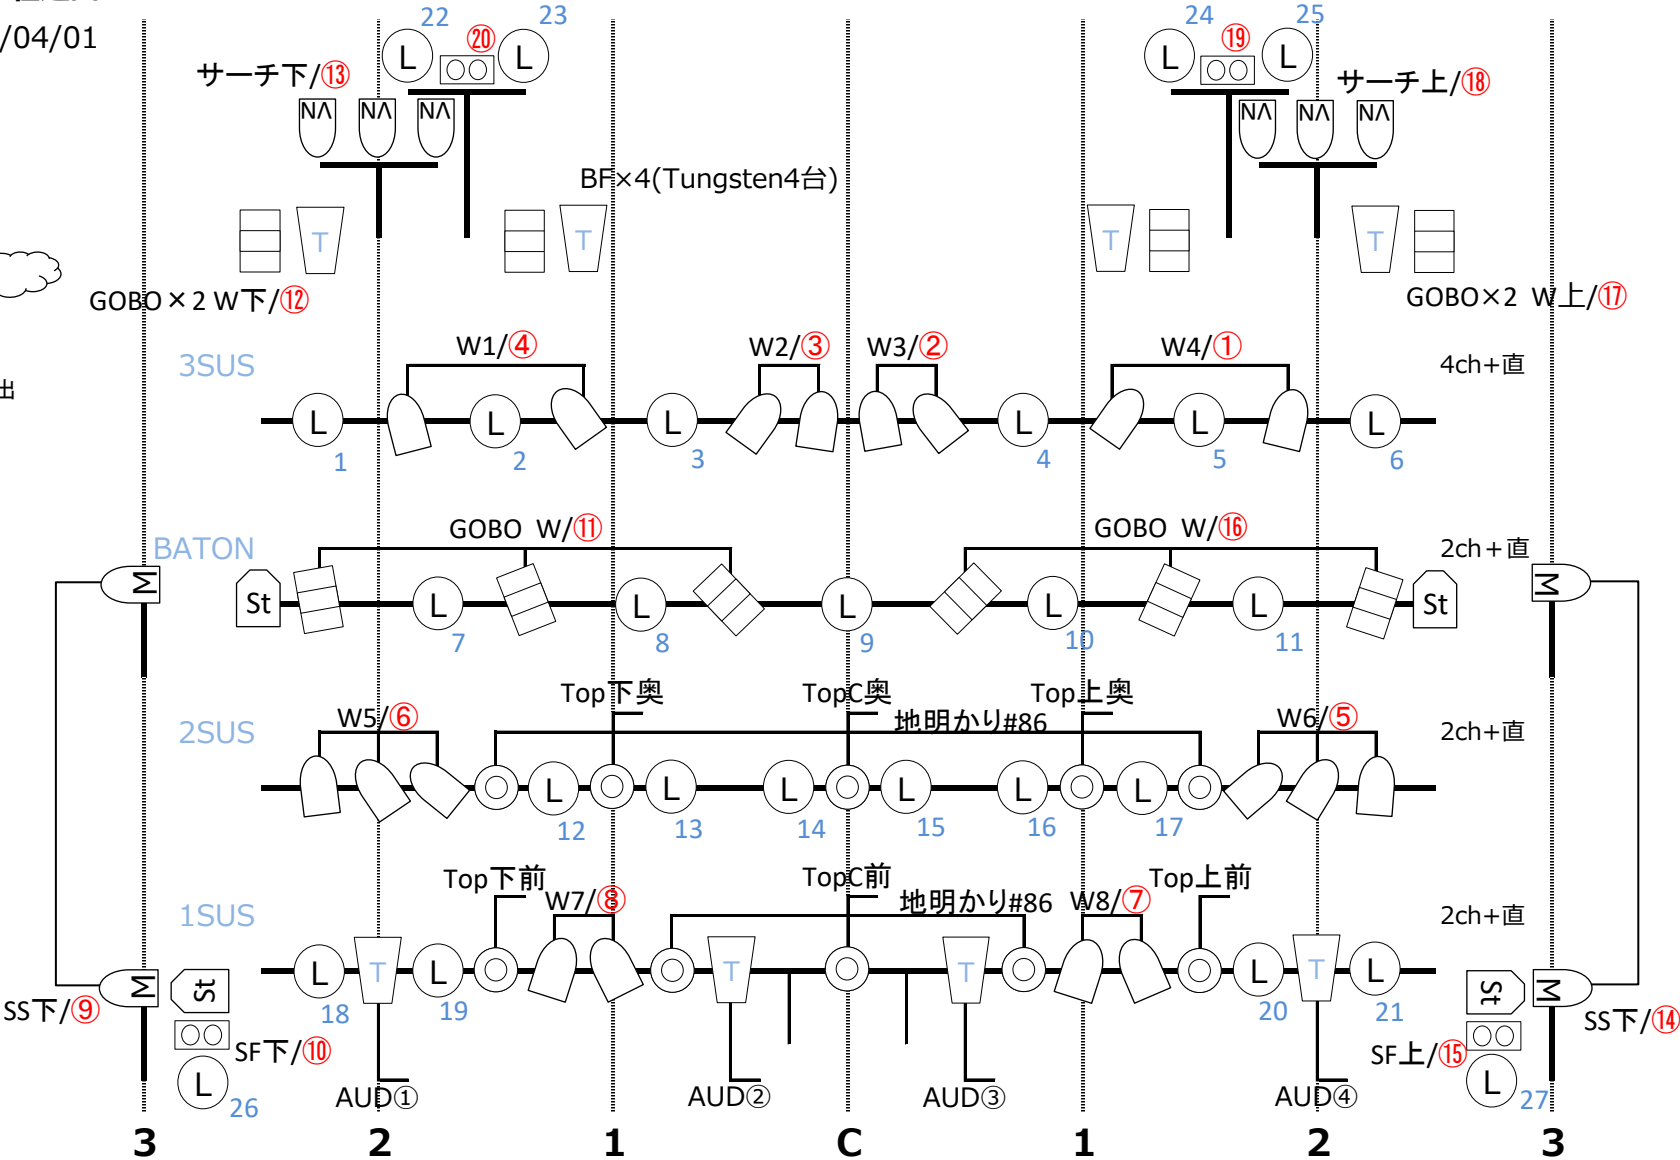

CL: Mx4/21 ネライx4  
Fr: LED PARx4 Mx4/22

